

V e r o r d n u n g

Nach Maßgabe des, einen integrierenden Bestandteil dieser Verordnung bildenden Teilungsplanes des Vermessungsbüros Bischofberger + Partner zt OEG, Herm. Sanderstraße 21, 6700 Bludenz, werden

a)

(GZ 13409/2005) die laut vorliegendem Plan nicht mehr als Weg ausgewiesene Trennfläche des Gst. Nr. 658/2 (gelb gefärbelt) gem. § 9 Abs. 6 Straßengesetz i.d.g.F. als Weg aufgelassen;

b)

(GZ 13391/2005) die laut vorliegendem Plan nicht mehr als Weg ausgewiesene Trennfläche des Gst. Nr. 656 (Zementwerkstraße - gelb gefärbelt) gem. § 9 Abs. 6 Straßengesetz i.d.g.F. als Weg aufgelassen ;

c)

(GZ 13224/2004) die laut vorliegendem Plan nicht mehr als Weg ausgewiesene Trennfläche des Gst. Nr. 656 (Zementwerkstraße - gelb gefärbelt) gem. § 9 Abs. 6 Straßengesetz i.d.g.F. als Weg aufgelassen;

Die entsprechenden Planunterlagen liegen beim Gemeindeamt Stallehr zur öffentlichen Einsichtnahme auf.

Der Bürgermeister:

Stallehr, den 23. November 2005


(Luger Bertram)




GZ: 13224/2004

KG: Lorüns-Stallehr 90 103

Mappendarstellung M - 1 : 1000

Mappenblatt-Nr. 1223-59/4

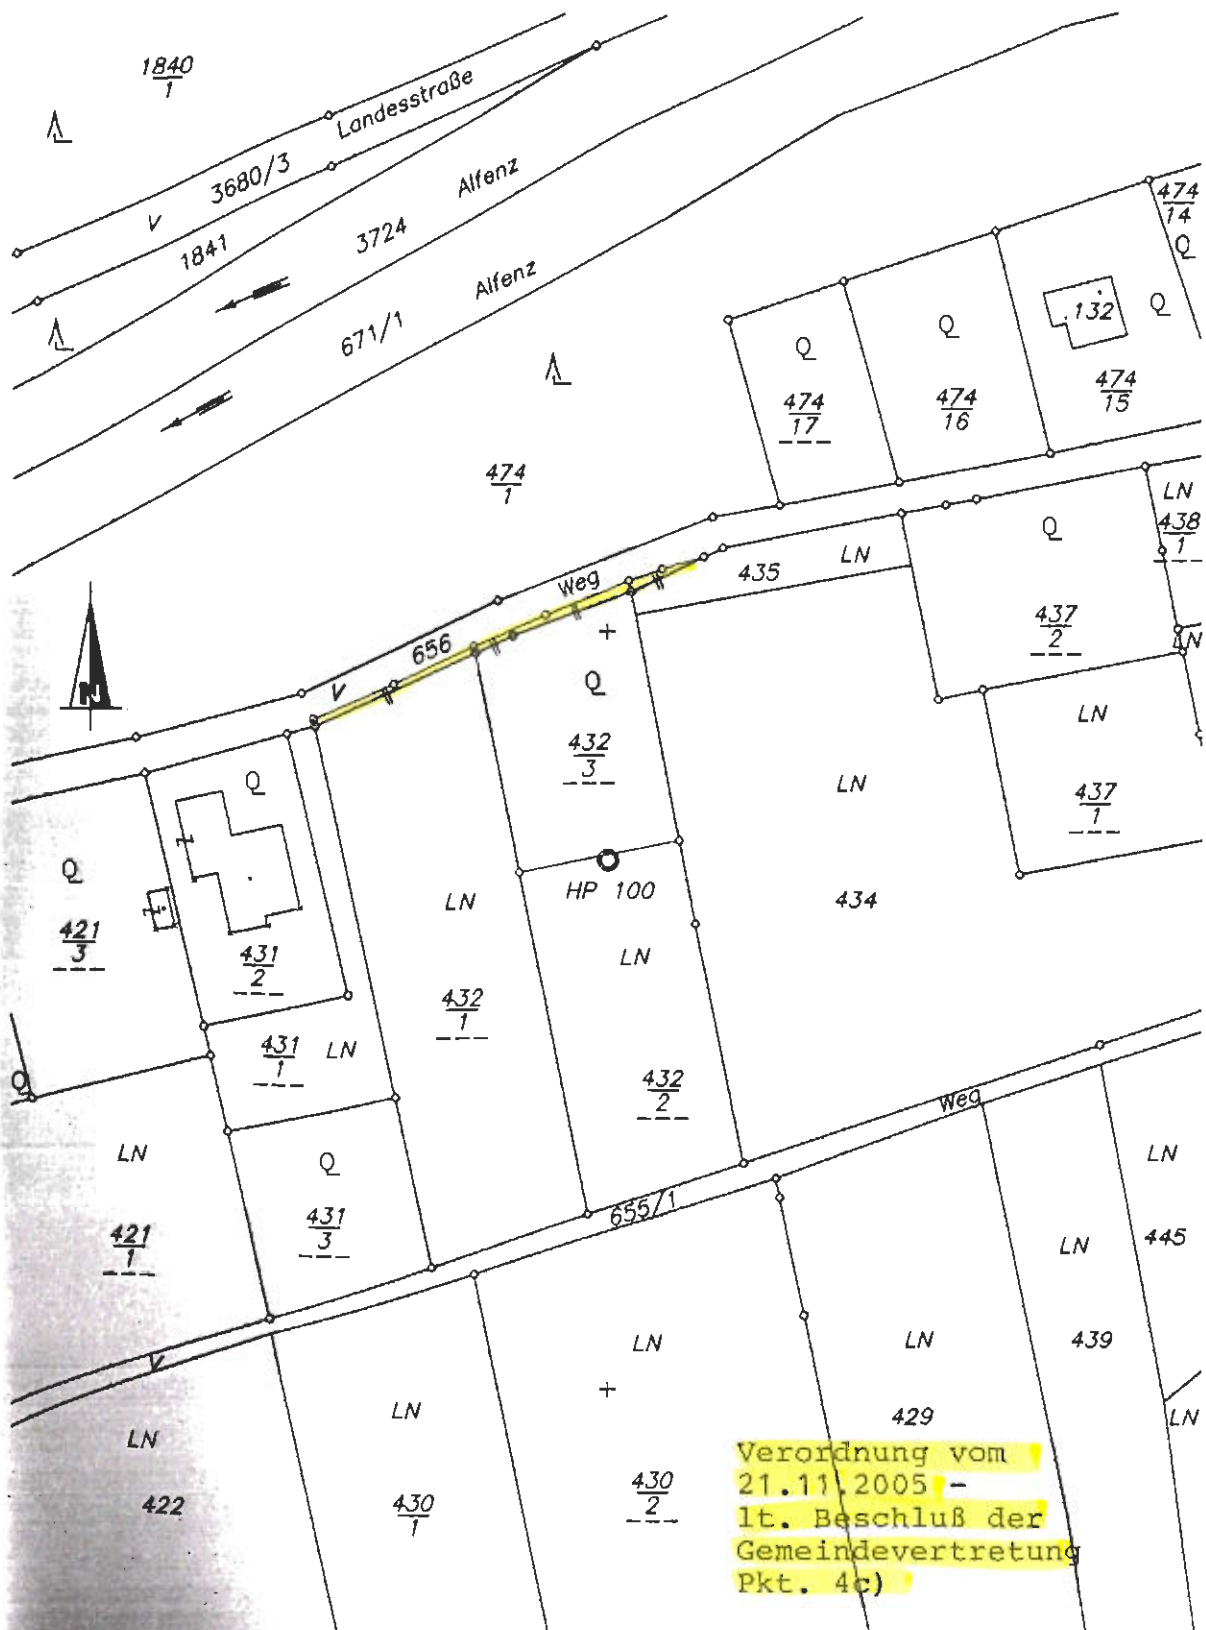

Verordnung vom
21.11.2005 -
lt. Beschluß der
Gemeindevertretung
Pkt. 4c)

vermessungsbüro bischofberger + partner zt oeg inhaber: dipl.-ing. brigitte schrösser dipl.-ing. norbert bolter staatlich befugte und beeidete ingenieurkonsulenten für vermessungswesen
a-6700 bludenz hermann-sander-str. 21 tel. +43 (0) 5552 623 08 fax +43 (0) 5552 623 08 85 e-mail: office.vermessungb-p@aon.at




GZ: 13391/2005

Vorläufig

KG: Stallehr 90 110

Mappendarstellung M - 1 : 1000

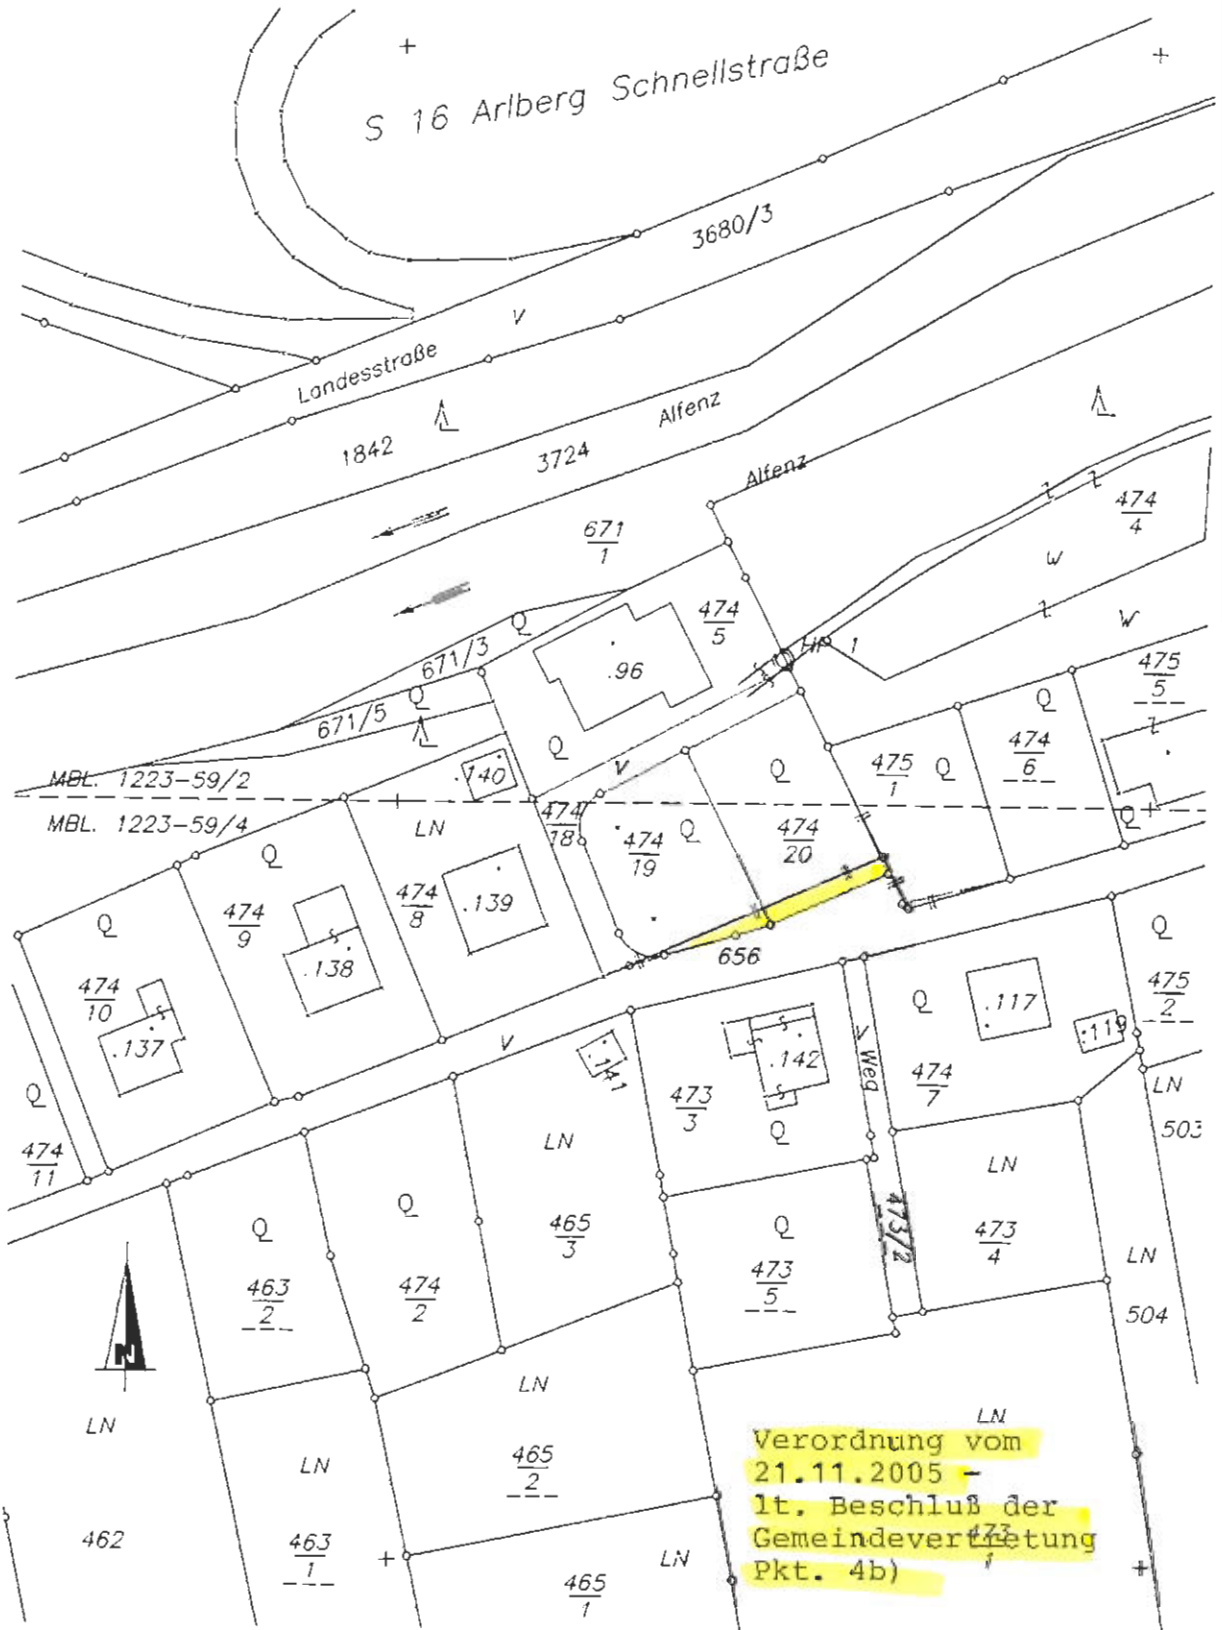

vermessungsbüro bischofberger+partner zt oeg, inhaber: dipl.-ing. brigitte schösser, dipl.-ing. norbert bolter, staatlich befugte und beideseite ingenieurkonsulenten für vermessungswesen, hermann-sander-strasse 21


vermessungsbüro bischofberger+partner zt oeg inhaber: dipl.-ing. brigitte schösser dipl.-ing. norbert bolter staatlich befugte und beideseite ingenieurkonsulenten für vermessungswesen
 a-6700 bludenz hermann-sander-str. 21 tel. +43 (0) 5552 623 08 fax +43 (0) 5552 623 08 85 e-mail: office.vermessung@b-p@aon.at



GZ: 13409/2005

KG: Stallehr 90 110

Mappendarstellung M - 1 : 1000

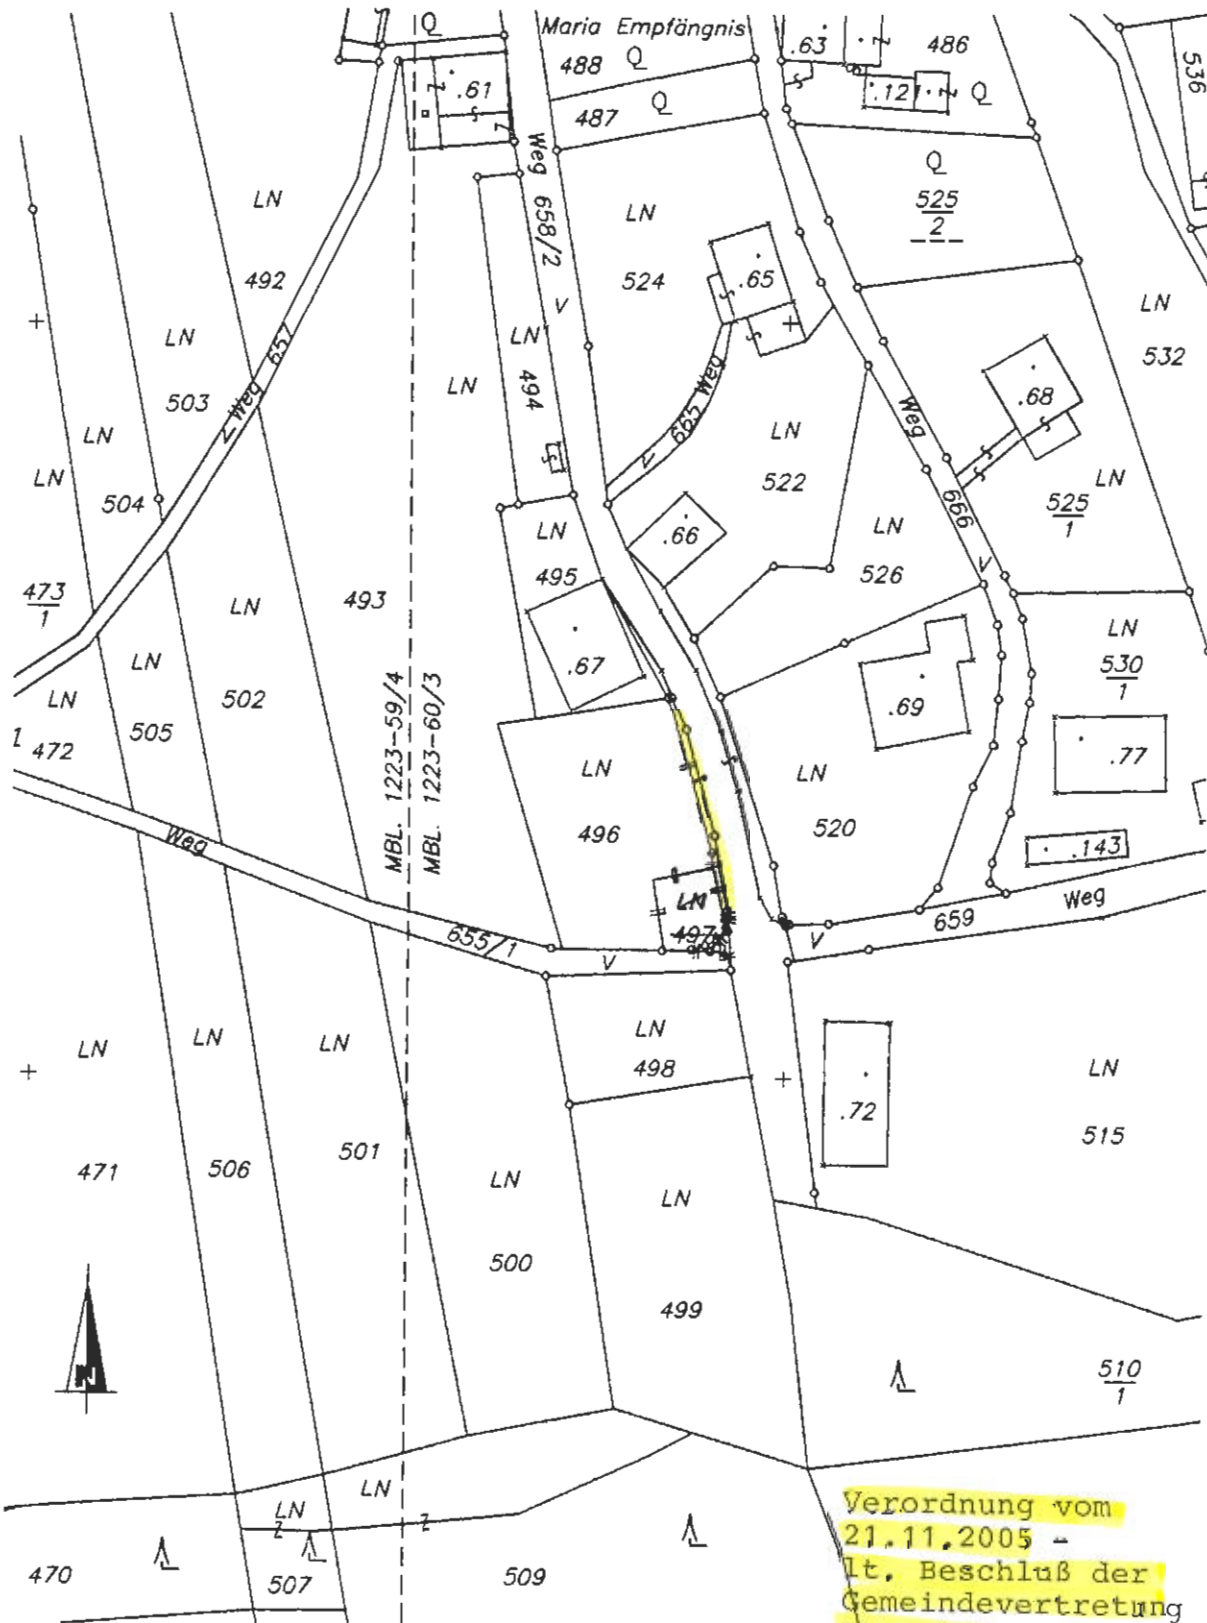

Verordnung vom
21.11.2005 -
lt. Beschluß der
Gemeindevertretung
Pkt. 4a)

vermessungsbüro bischofberger+partner z1 oeg
hermann-sander-str. 21
a-6700 bludenz
inhaber: dipl.-ing. brigitta schosser
hermann-sander-str. 21
dip.-ing. norbert bolter
tel. +43 (0) 5552 623 08
staatlich befugte und beeidete ingenieurkonsultent für vermessungswesen
e-mail: office.vermessungsb-p@aon.at
fax +43 (0) 5552 623 08 85